
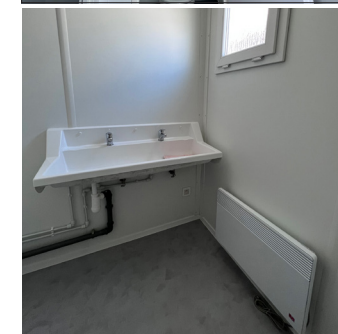
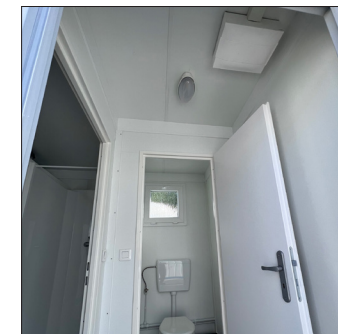


# TT SANITÁRNY KONTAJNER WC – SPRCHY DÁMY/PÁNI

6 055 x 2 435 x 2 591 mm

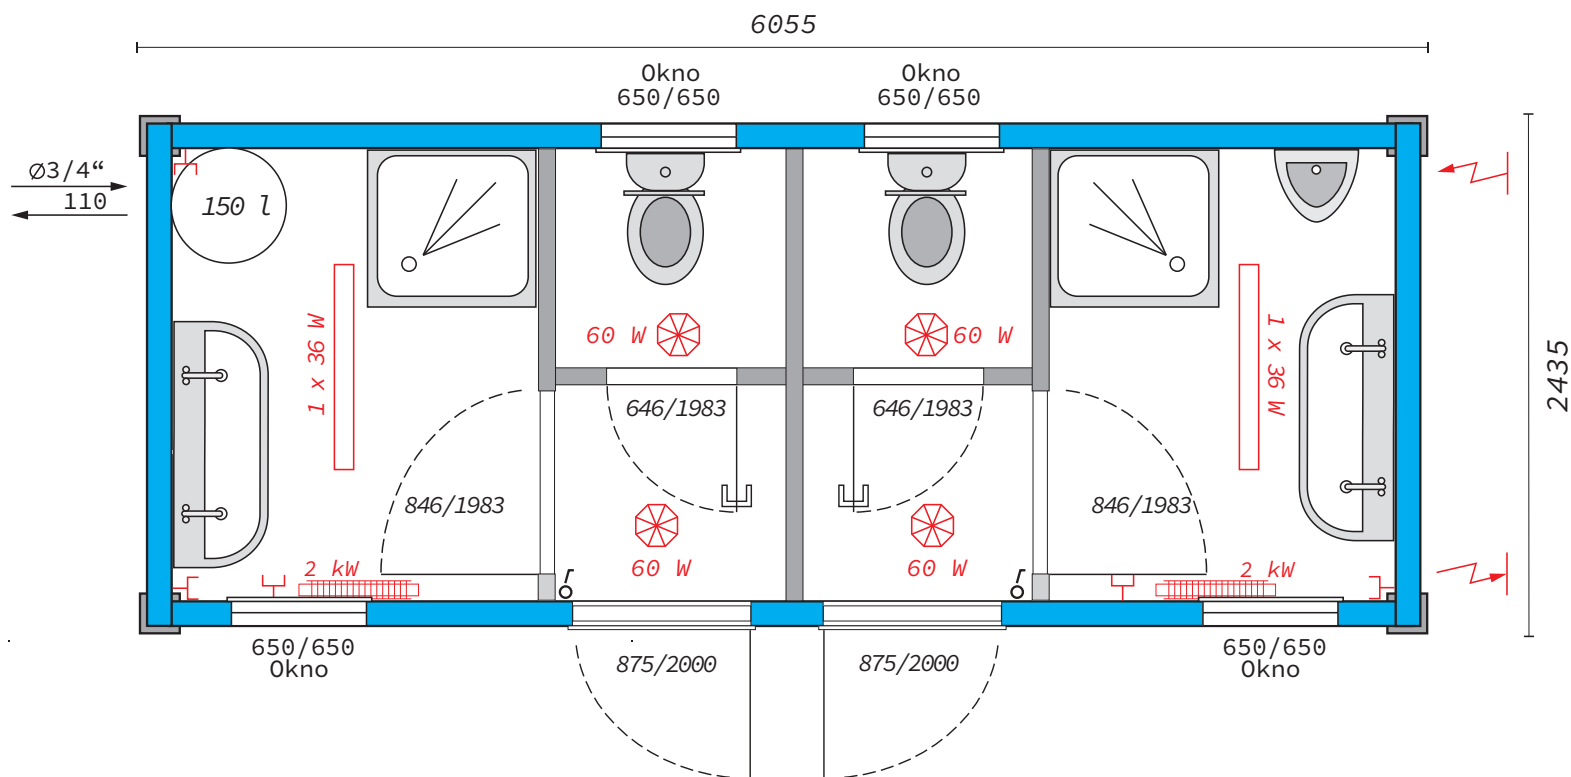

**Farba:** Konštrukcia(Rám) - enciánovo modrá,  
vonkajšie steny - svetlo-šedá, Interiér - biely  
**Podlaha:** PVC šedé  
**Izolácia:** 60/60/100 mm (steny, podlaha, strecha)  
**Elektro:** SN  
6 x Vypínač  
2 x LED svietidlo 1 x 36 W  
2 x zásuvka vodotesná 230 V  
2 x konvektor(ohrievač) 2 kW so zásuvkou  
2 x 400 V/32A vstup/výstup

1 x 150l bojler  
1 x Bytový rozvážač  
2 x Sprchovací box  
1 x Pisoár  
2 x WC kabína  
2 x Umývací žľab - studená + teplá voda  
2 x Vstupné dvere 875/2000 mm, kovové, plné  
4 x Plastové okno 650/650 mm, otvárateľno-sklopné  
**Tunely pre VZV 1600/360 mm (steny, podlaha, strecha)**

**TOI TOI & DIXI**

VÁŠ PARTNER PRE SANITÁRNU TECHNIKU

TOI TOI & DIXI, s.r.o., Senecká cesta 7, 900 28 Ivanka pri Dunaji | 0850 850 123 | [www.toitoi.sk](http://www.toitoi.sk) | [info@toitoi.sk](mailto:info@toitoi.sk)