


WC KONTAJNER 2020 Line
DÁMY/PÁNI/INVALIDI & BABY ROOM, 6 055 x 2 990 x 2 790 mm

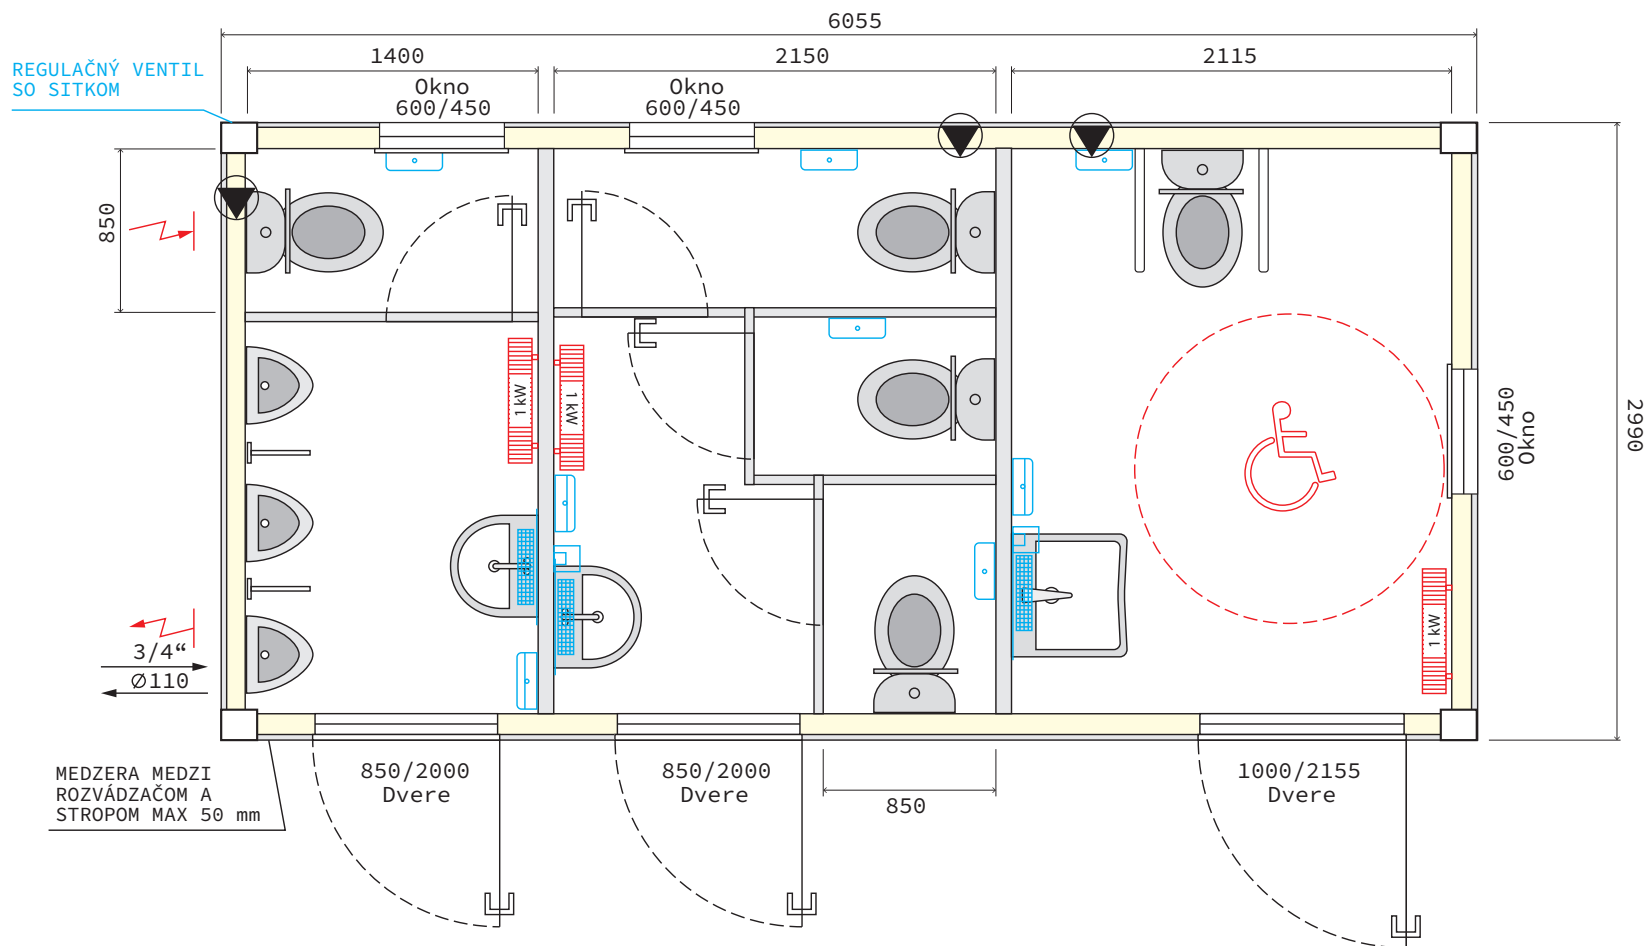

TECHNICKÝ POPIS: ROZMER: 6055 x 2990 x 2790 mm ELEKTRO: ČSN 400 V PODLAHA: Cetris 22, PVC, Tunely pre VZV 1910/250 STENY: Biele lamino VODOINŠTALÁCIE: Plast	ELEKTRO: 3 x OSVETLENIE VYPÍNAČE, ZÁSUVKY 2 x BOJLER 3 x ELEKTRORO VYHRIEVANIE VENTILÁCIA	VYBAVENIE: 3 x DÁVKOVAČ MYDLA 5 x ZÁSOBNÍK NA TOALETNÝ PAPIER 3 x ZÁSOBNÍK NA UTERÁKY 3 x DRŮTENÝ PROGRAM - POLIČKY-+ HÁČIKY 3 x ZRKADLO 500/400 mm
--	---	---