
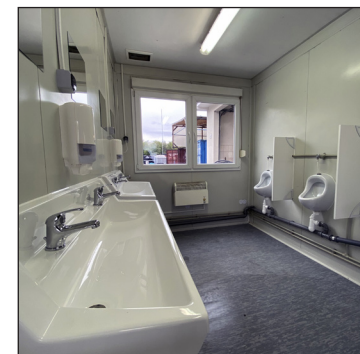


SANITÁRNY KONTAJNER / UMÝVAREŇ

6 055 x 2 435 x 2 790 mm

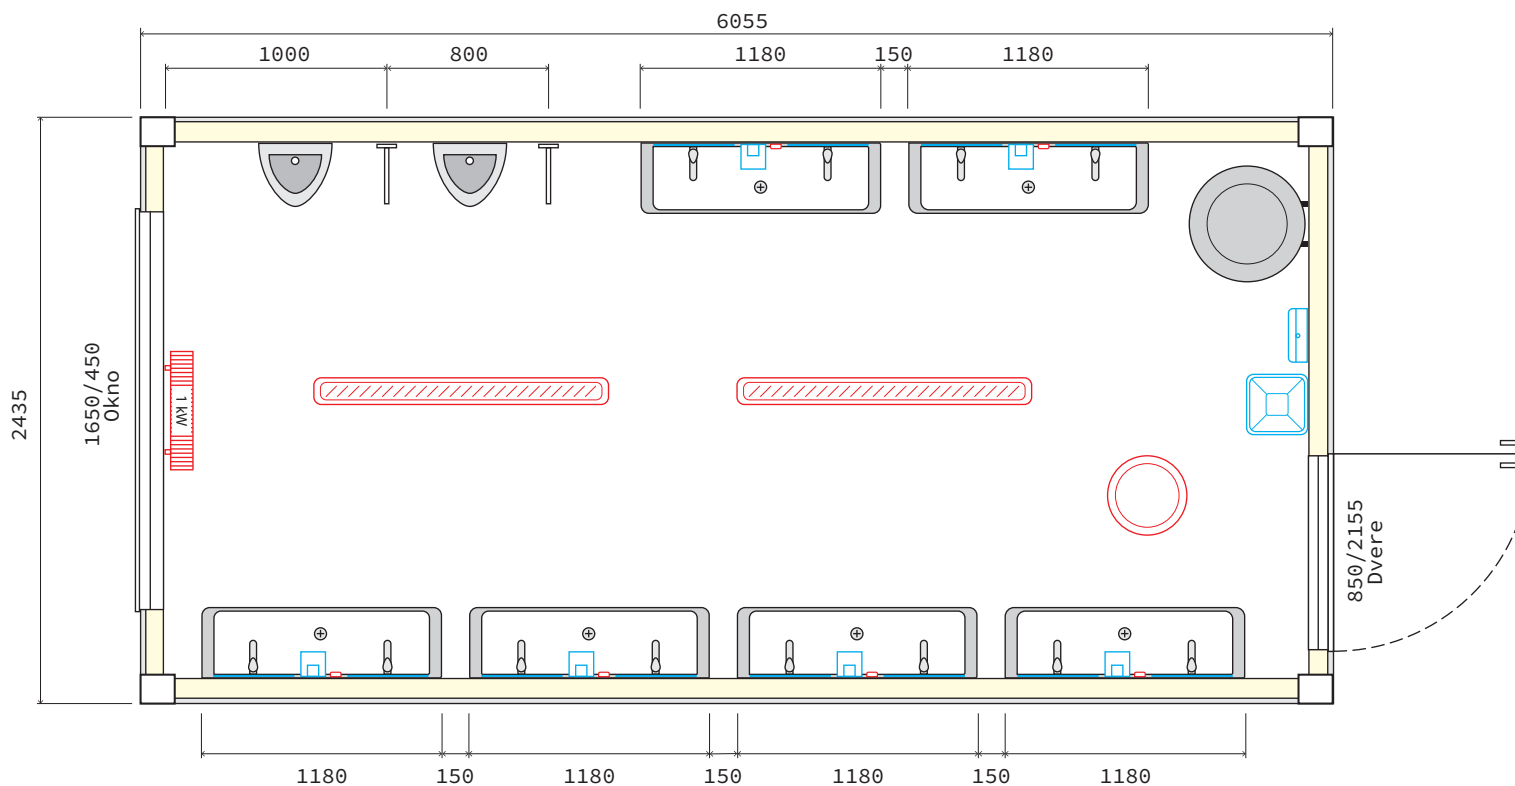

TECHNICKÝ POPIS:

ROZMER: 6055 x 2490 x 2790 mm
 ELEKTRO: ČSN 400 V
 PODLAHA: Cetris 22, PVC, Tunely pre VZV 1910/250
 STENY: Biele lamino
 VODOINŠTALÁCIE: Plast

ELEKTRO:

3 x OSVETLENIE
 VYPÍNAČE, ZÁSUVKY
 1 x BOJLER
 1 x ELEKTRO VYHRIEVANIE

VYBAVENIE:

6 x DÁVKOVAČ MYDLA
 1 x ZÁSOBNÍK NA UTERÁKY
 12 x ZRKADLO 400/400 mm
 1 x KÔŠ NA ODPADKY

TOI TOI & DIXI

Váš partner pre sanitárnu techniku

TOI TOI & DIXI, s.r.o., Senecká cesta 7, 900 28 Ivanka pri Dunaji | 0850 850 123 | www.toitoi.sk | info@toitoi.sk